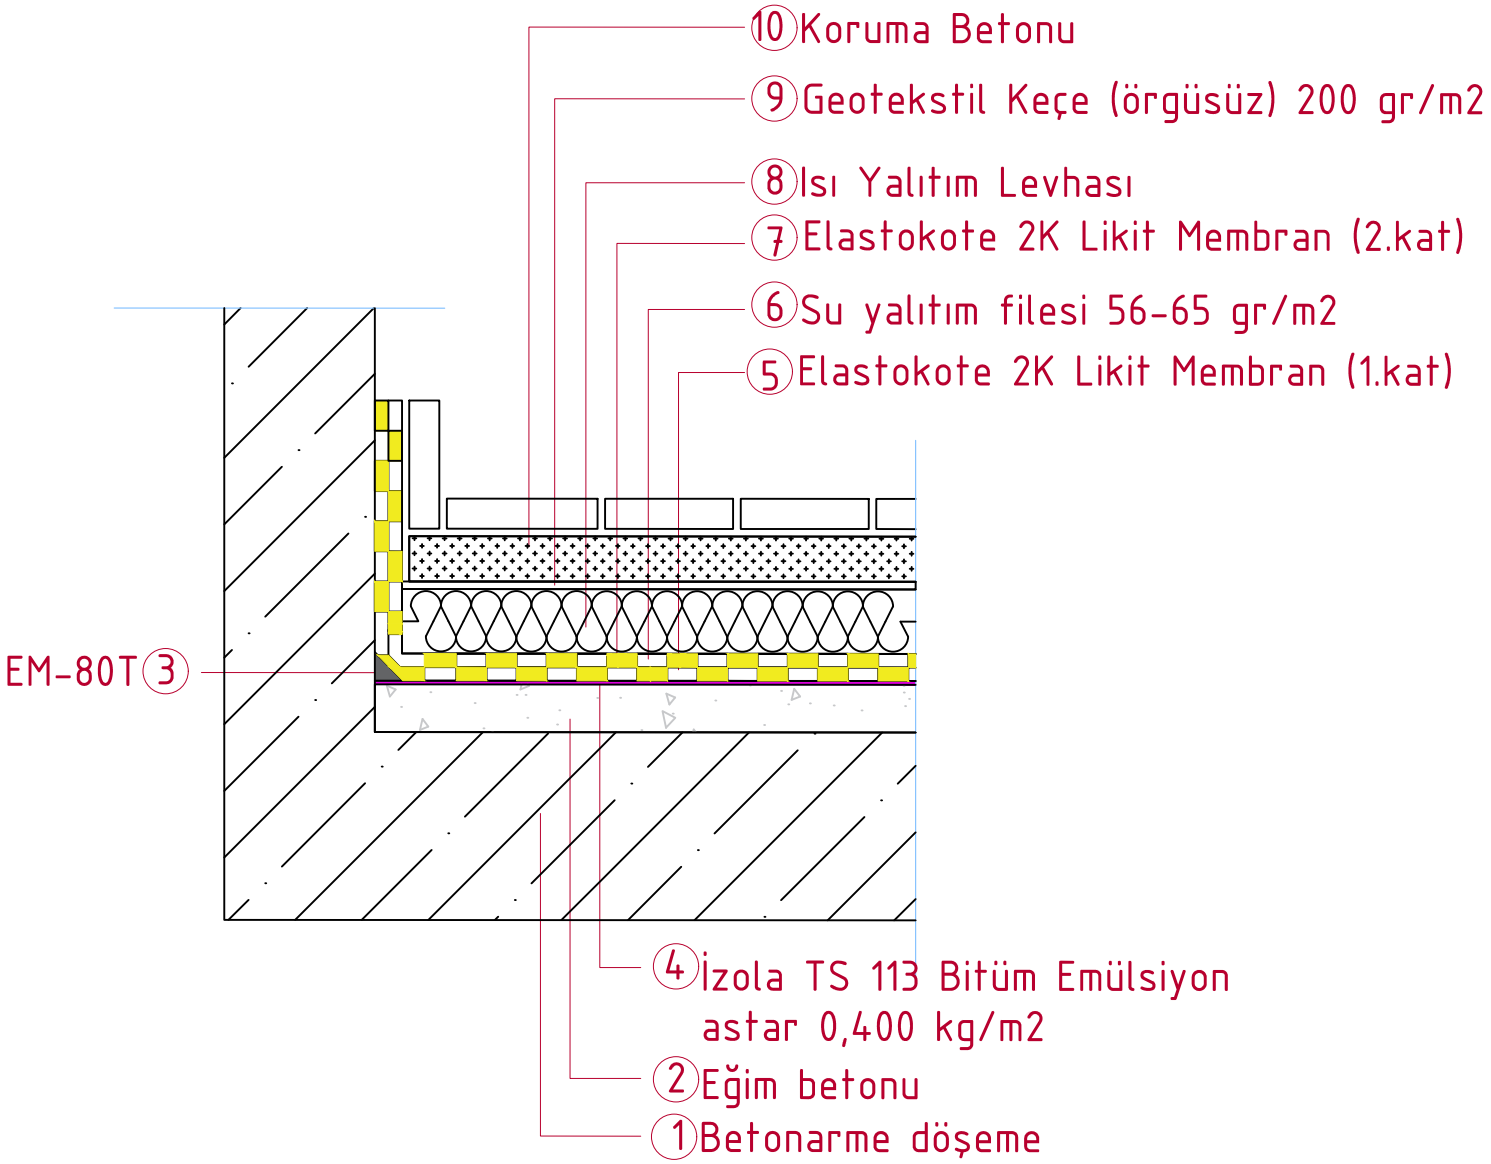ÜZERİNDE GEZİLEBİLEN ISI YALITIMLI KAPLAMA ALTI TERAS YALITIM DETAYI